


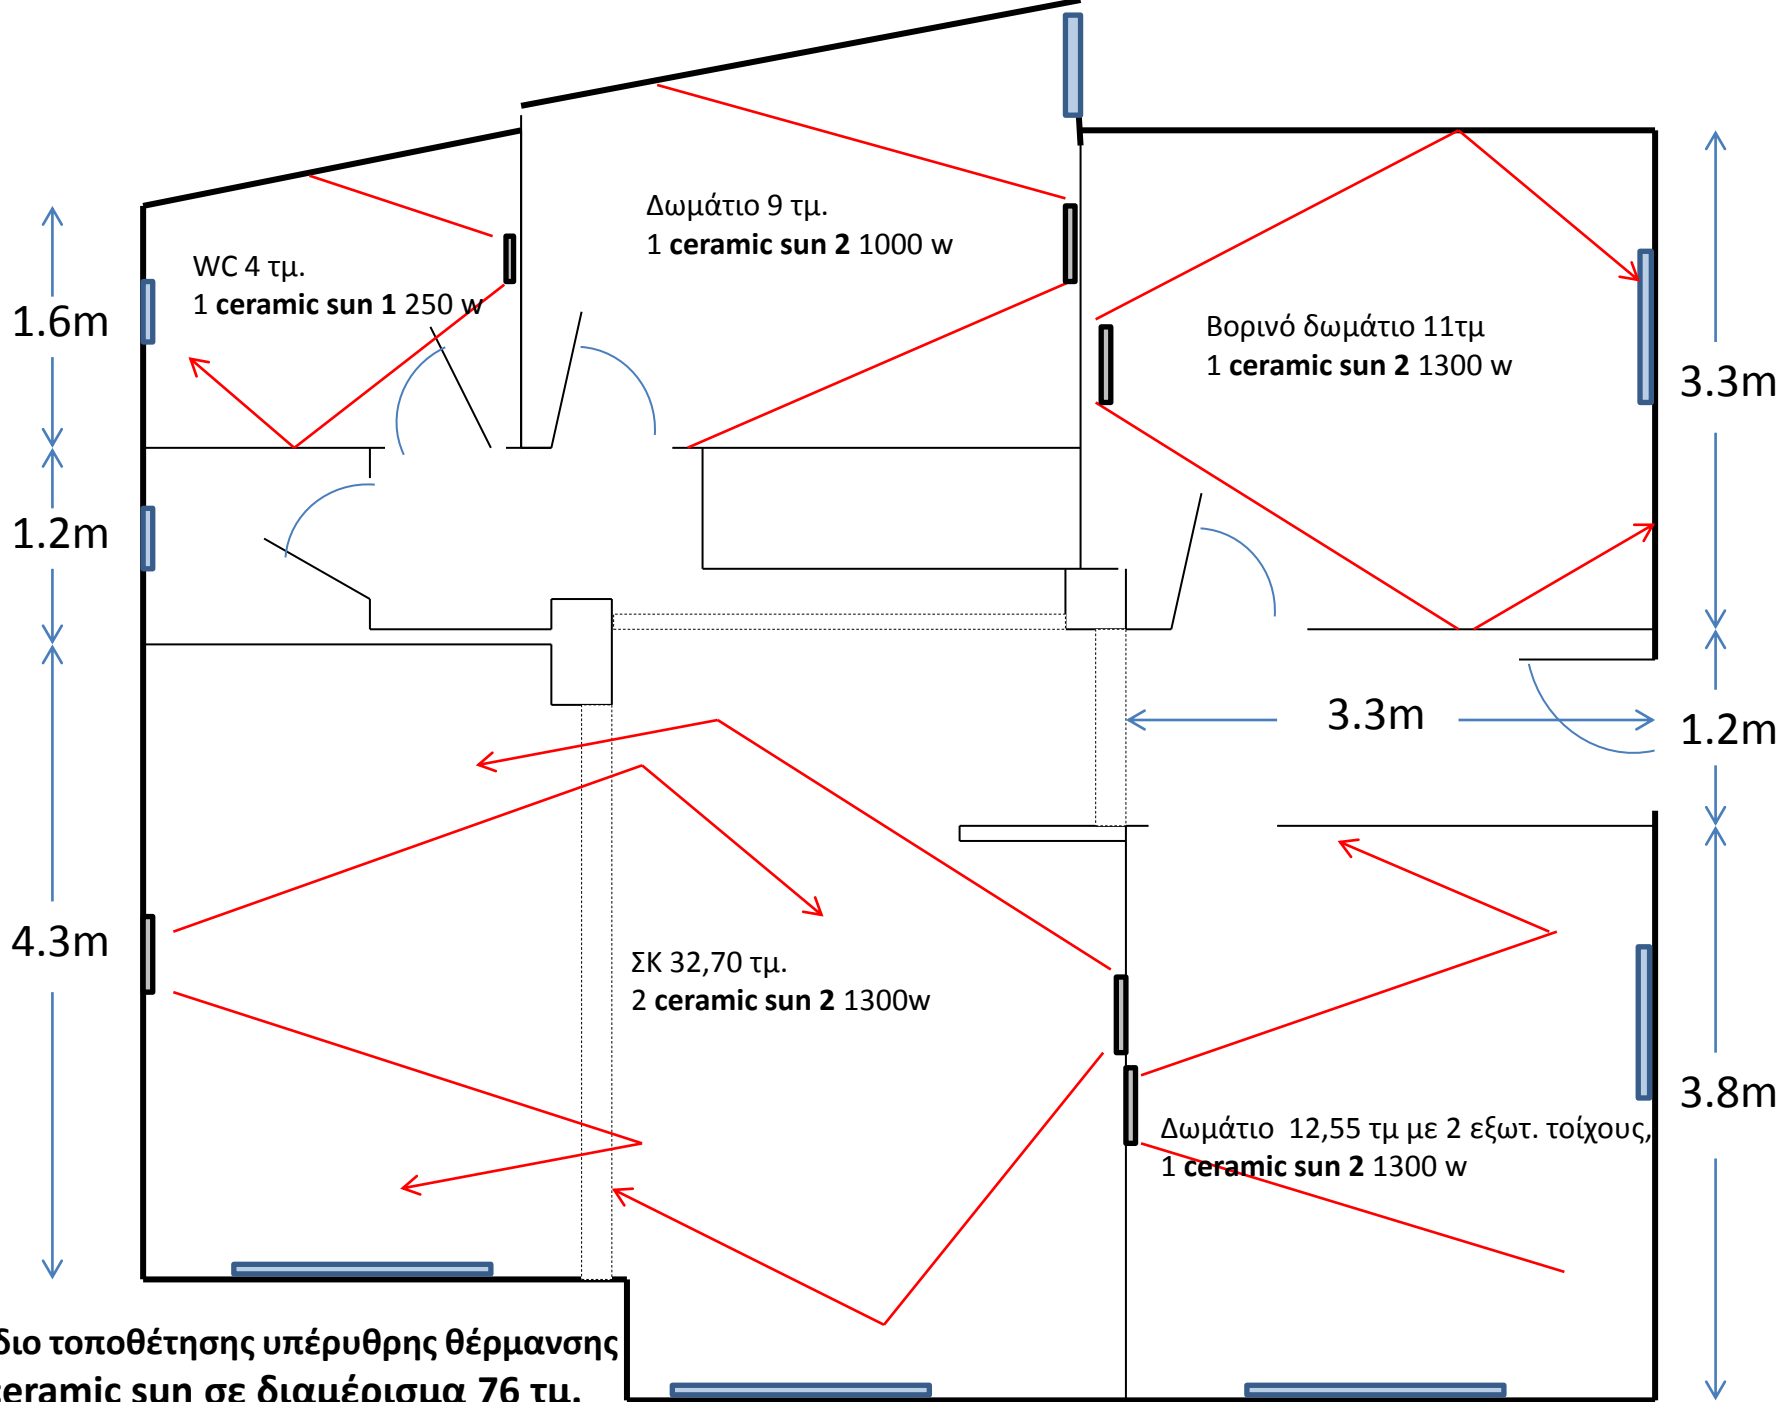

Σχέδιο τοποθέτησης υπέρυθρης θέρμανσης ceramic sun σε διαμέρισμα 76 τμ.